


# RUDNO ZAKŁAD UTYLIZACJI ODPADÓW PROJEKT ZAGOSPODARÓW ORIENTACJA

- GRANICA OPRA
- GRANICE POSZ
- 66/10 - NUMERY DZIAŁ
- OBIEKTY ISTNIE
- 1 - PORTIERNIA
- 2 - WAGA ELEKTR
- OBIEKTY ADAPT
- 3 - BUDYNEK SOC
- OBIEKTY PROJ
- 4 - ŚLUZA DEZYN
- 5 - ZBIORNIK WOI
- 6 - ZBIORNIK ODC
- 7 - WIATA NA SPR
- 8 - PLAC NA KONT
- 9 - OSADNIK GNIL
- 10 - OSADNIK I SEP
- 11 - HALA SEGREG
- 12 - TEREN POD KC
- 13 - SKŁADOWISK
- 14 - PROJEKTOWAN
- 15 - PROJEKTOWAN
- 16 - TEREN REZERW
- 17 - ISTNIEJĄCY ZBIH
- 18 - PROJEKTOWAN
- 19 - PROJEKTOWAN
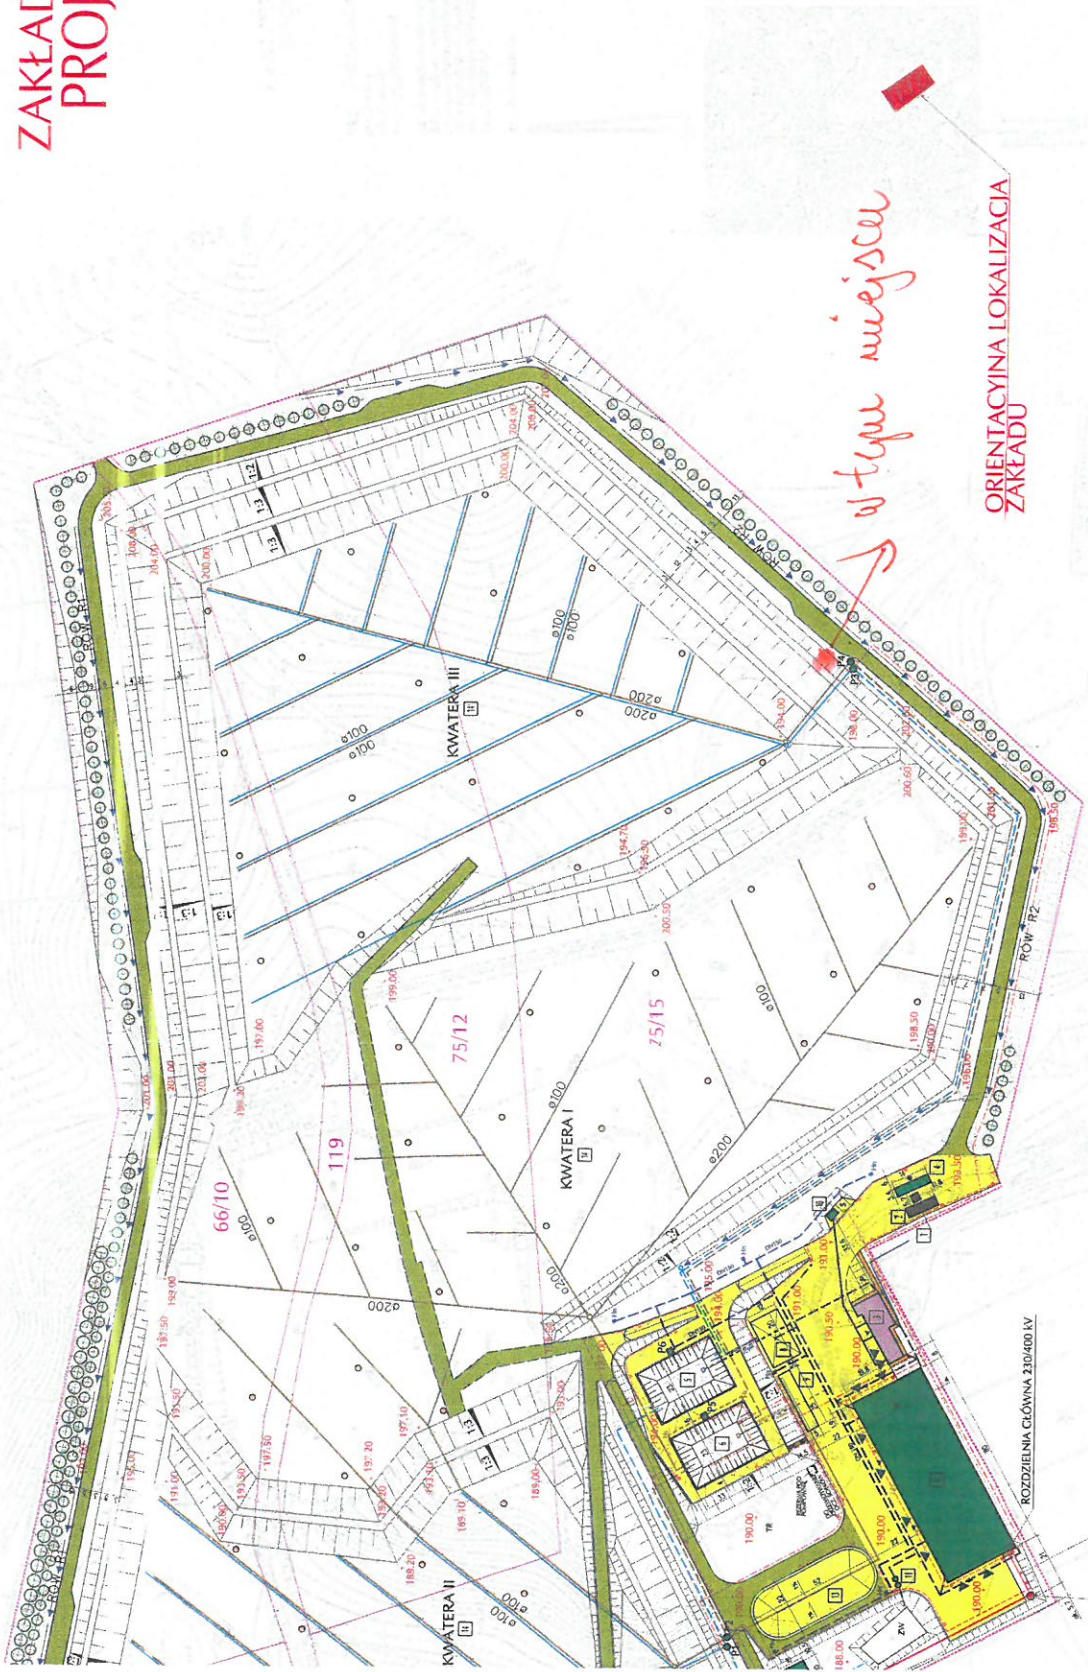

*w tym miejscu*

ORIENTACYJNA LOKALIZACJA  
ZAKŁADU

PROJ. LINIA KABLOWA 0,4KV  
PROJ. SŁUPOWA STACJA TRANSFORMATOROWA  
20/0,4 KV - 400KVA