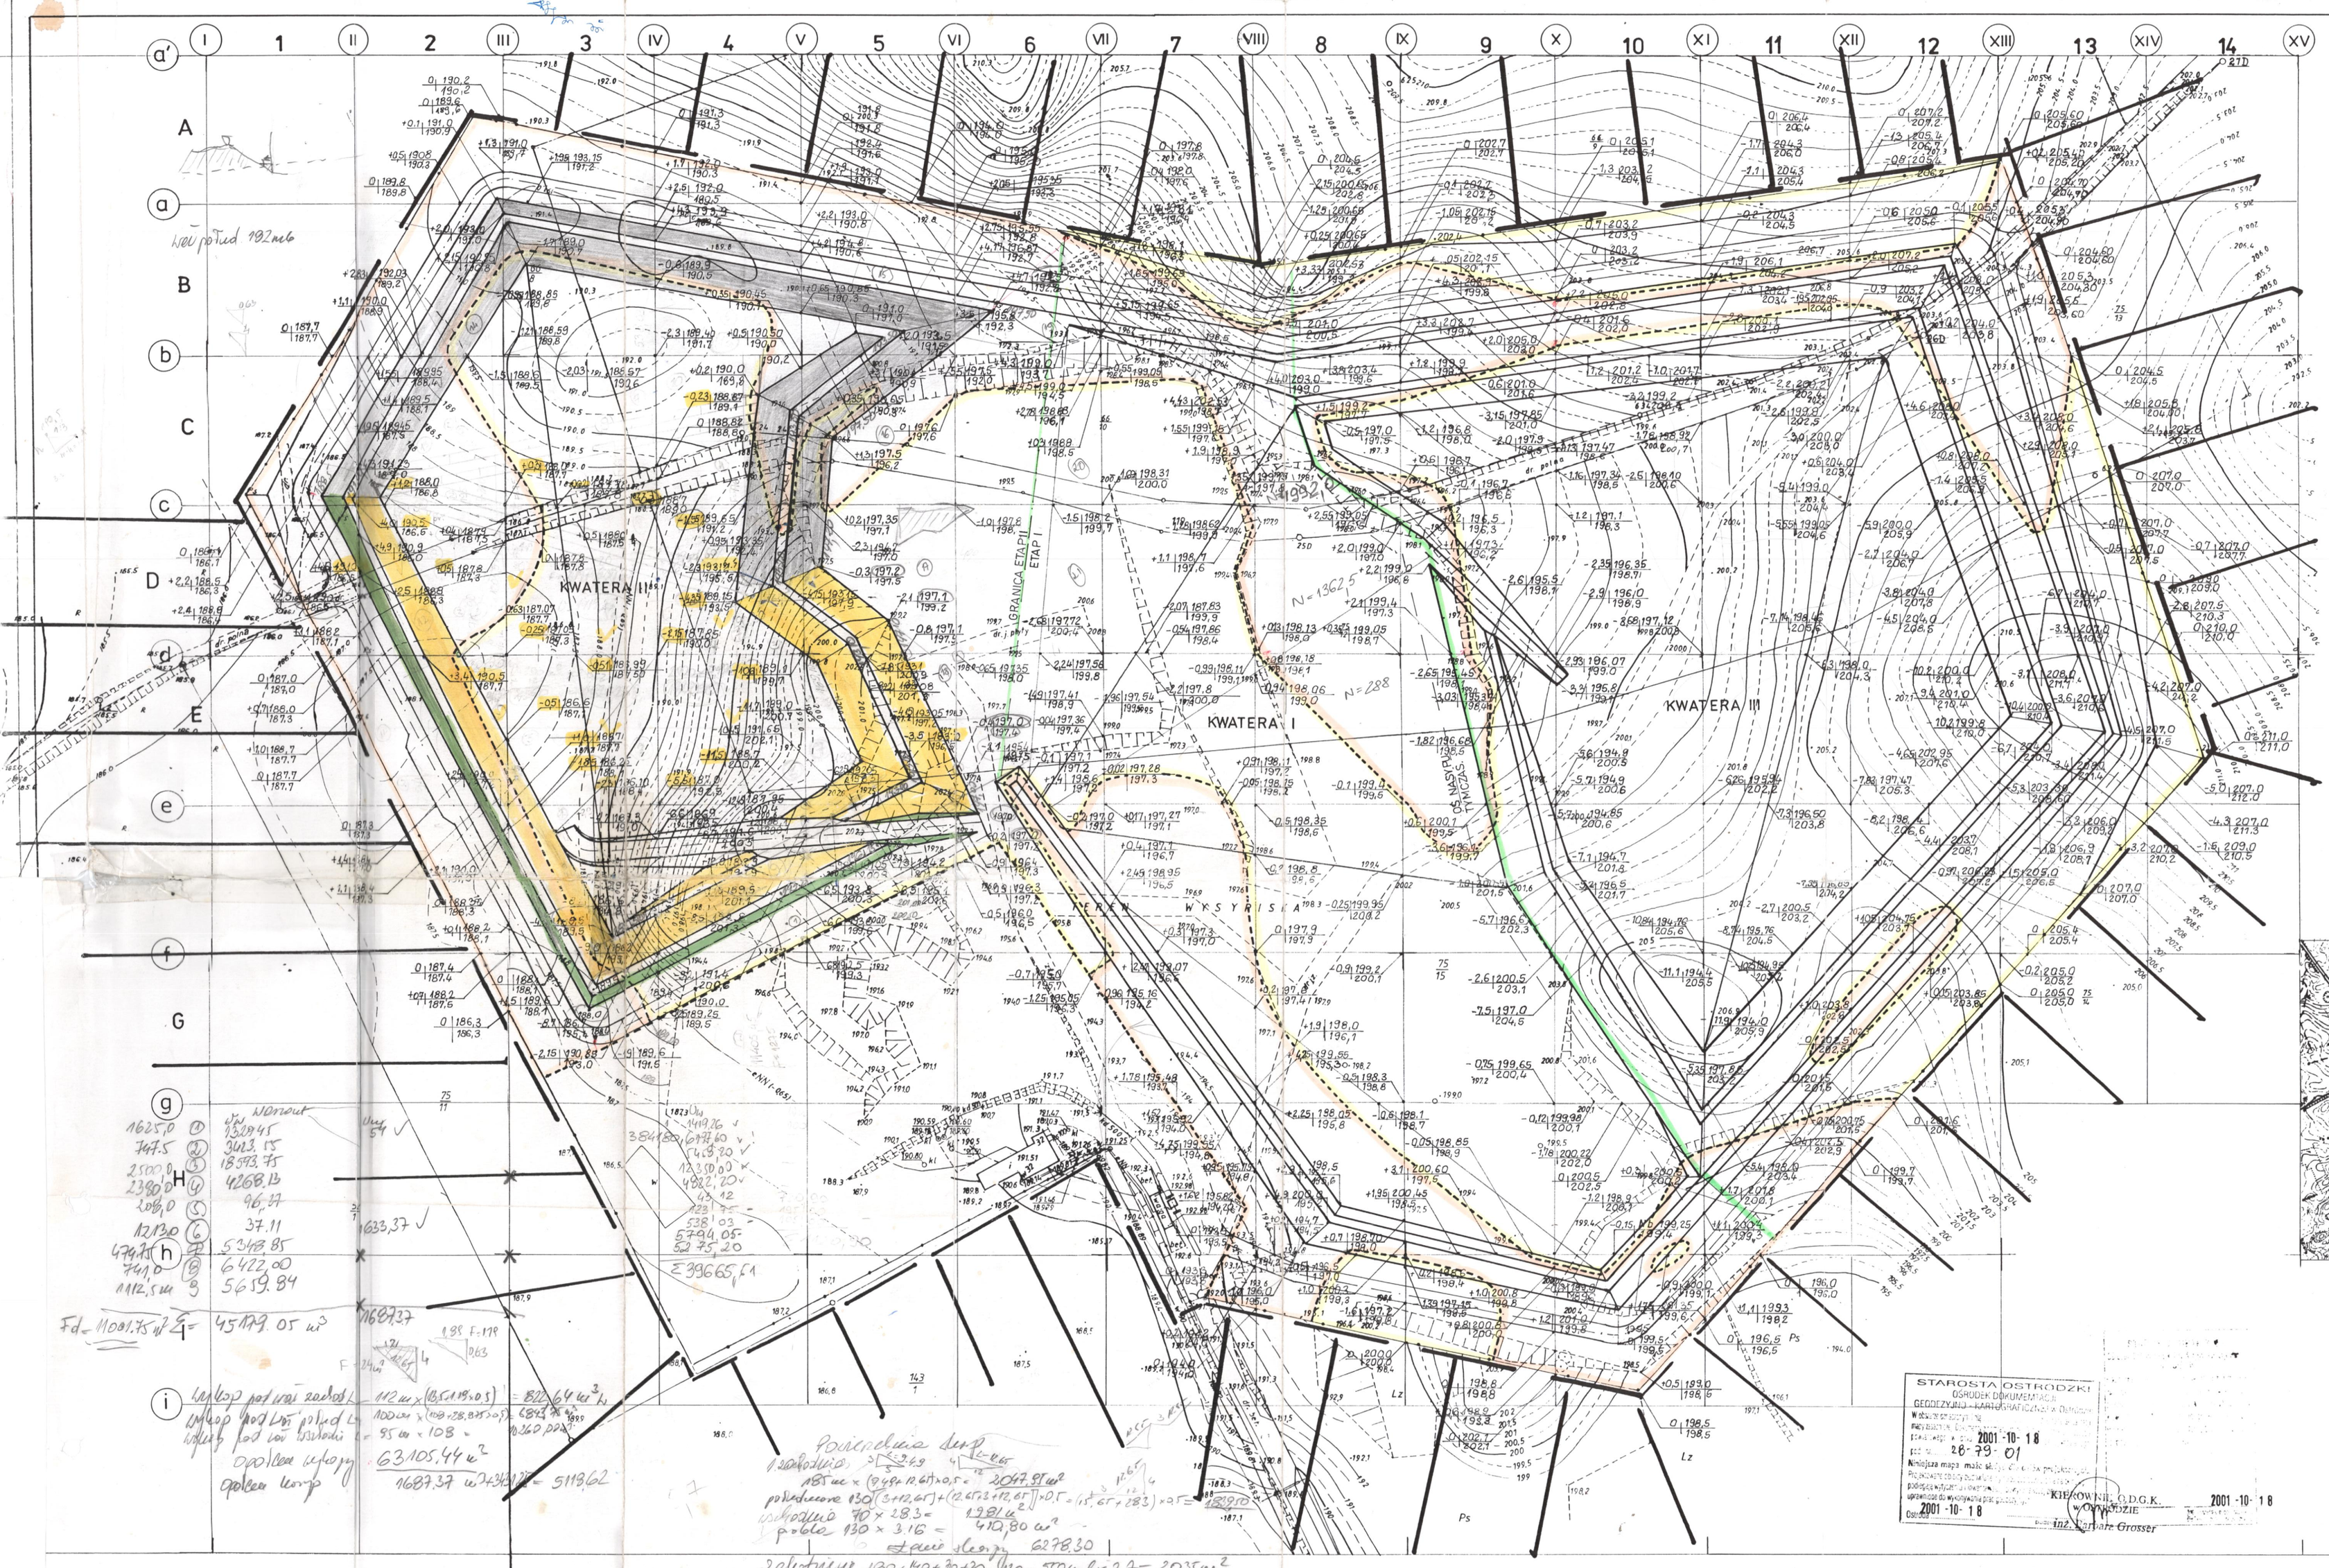

USŁUGI GEODEZYJNE
mgr inż. Zygmunt Grajewski
ul. Ogrodowa 22, tel. (055) 276-27-94
82-400 DZIERZGOŃ
NIP 579-105-95-63

MAPA SYTUACYJNO-WYSOKOŚCIOWA DO CELÓW PROJEKTOWYCH SKALA 1: 1000

arkusz mapy sytuacyjno-wysokościowej 3,6

Woj. warmińsko-mazurskie
gm. Ostróda
obręb Rudno
teren wysypiska śmieci

1. Osnowa pozioma - układ 1965
2. Osnowa pionowa - poziom Kronsztadt
Mapę sporządzono na podstawie materiałów znajdujących się w Powiatowym Ośrodku Dokumentacji Geodezyjno-Kartograficznej w Ostródzie oraz wykonanej aktualizacji.
Mapa aktualna na dzień 14.10.2001r.
ks. rob. OS-4/2001

KERG 5328-5/2001

Ostróda 14.10.2001 r.

Sporządził : mgr inż. Zygmunt Grajewski
nr upr. 12693

Geodeta uprawniony
mgr inż. Zygmunt Grajewski
Nr upr. 12693

STAROSTWO POWIATOWE W OSTRÓDZIE WYDZIAŁ BUDOWNICTWA I ARCHITEKTURY

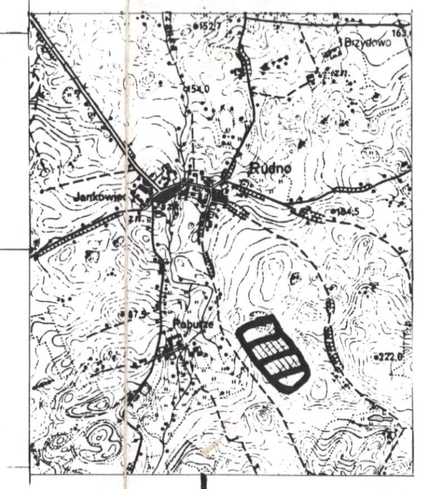

SZKIC ORIENTACJI SKALA 1:25000

OBJAŚNIENIA:

Różnica	Rzędna terenu projektowanego / Rzędna terenu istniejącego
	Wykopy
	Nasypy

STAROSTA OSTRÓDZKI
ZASÓB DOKUMENTACJI GEODEZYJNO-KARTOGRAFICZNEJ
2001-10-18
28-79-01
KIEROWNIK O.D.G.K.
w OSTRÓDZIE
2001-10-18
inż. Bernarda Grosser

STAROSTWO POWIATOWE W OSTRÓDZIE WYDZIAŁ BUDOWNICTWA I ARCHITEKTURY

43

6

Powierzchnia

woj. olsztyńskie
gm. Ostróda

RUDNO

Mapa sytuacyjno-wysokościowa 1:1000

1. Osnowa: układ państwowy 1965, osnowa poligonowa III kl., niwelacja techn. IV kl. lokalnego znaczenia, poziom odniesienia Kronsztadt.
2. Pomiar szczegółów: metodą bezpośrednią.
3. Mapa: wykonano przy pomocy tachimetru elektronicznego.

OPGK w Olsztynie, Pracownia Terenowa w Ostródzie w 1981r.
OPGK w Olsztynie, Pracownia Terenowa w Ostródzie w/g stanu istniejącego w terenie w miesiącu lutym 1981r.

Podział arkuszy

4	5	
3	6	
2	7	

OKRĘGOWE PRZEDSIĘBIORSTWO GEODEZYJNO-KARTOGRAFICZNE W OLSZTYNIE.

PRACOWNIA TERENOWA W OSTRÓDZIE

Kierownik Pracowni inż. Andrzej Czajkowski — Naczelny Inżynier mgr inż. T. Dąbrowski

Ostróda dn. 10.03.1981r. Nr rob. 1455 001

Zmiany:

B.U.T. EKOTEST s.c. 44-100 Gliwice, ul. Sienkiewicza 10

ZAKŁAD UTYLIZACJI ODPADÓW KOMUNALNYCH W RUDNIE K. / OSTRÓDY – PROJEKT BUDOWLANY NIECKI SKŁADOWISKA

Projektował	mgr inż. H. KLEJNOWSKA UPR.NR 430/87, EK-VI-7210/587/94		Niwelacja – plan	
Sprawdził	mgr inż. JAN FIJAŁKOWSKI UPR.NR 868 / 76, 326/86, OS-IV-7210/358/86			
Data: 04.2002	Skala: 1 : 1000	Format:	Nr rejestru: 11/OS/2001	Nr rys: PB-09